



PLANTA SEGUNDO PISO

12.12

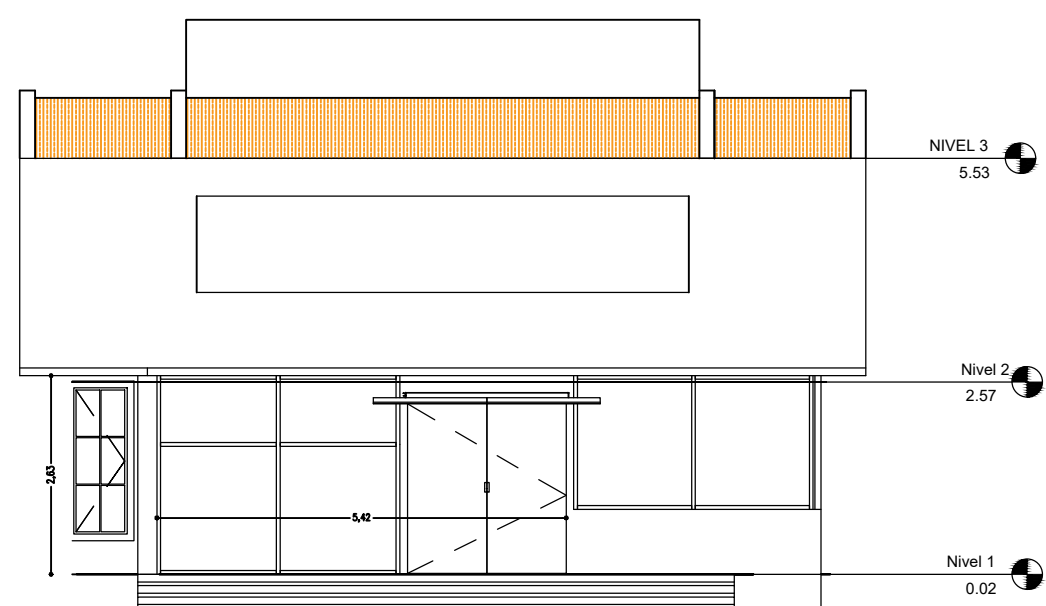

FACHADA PRINCIPAL GOBERNACIÓN

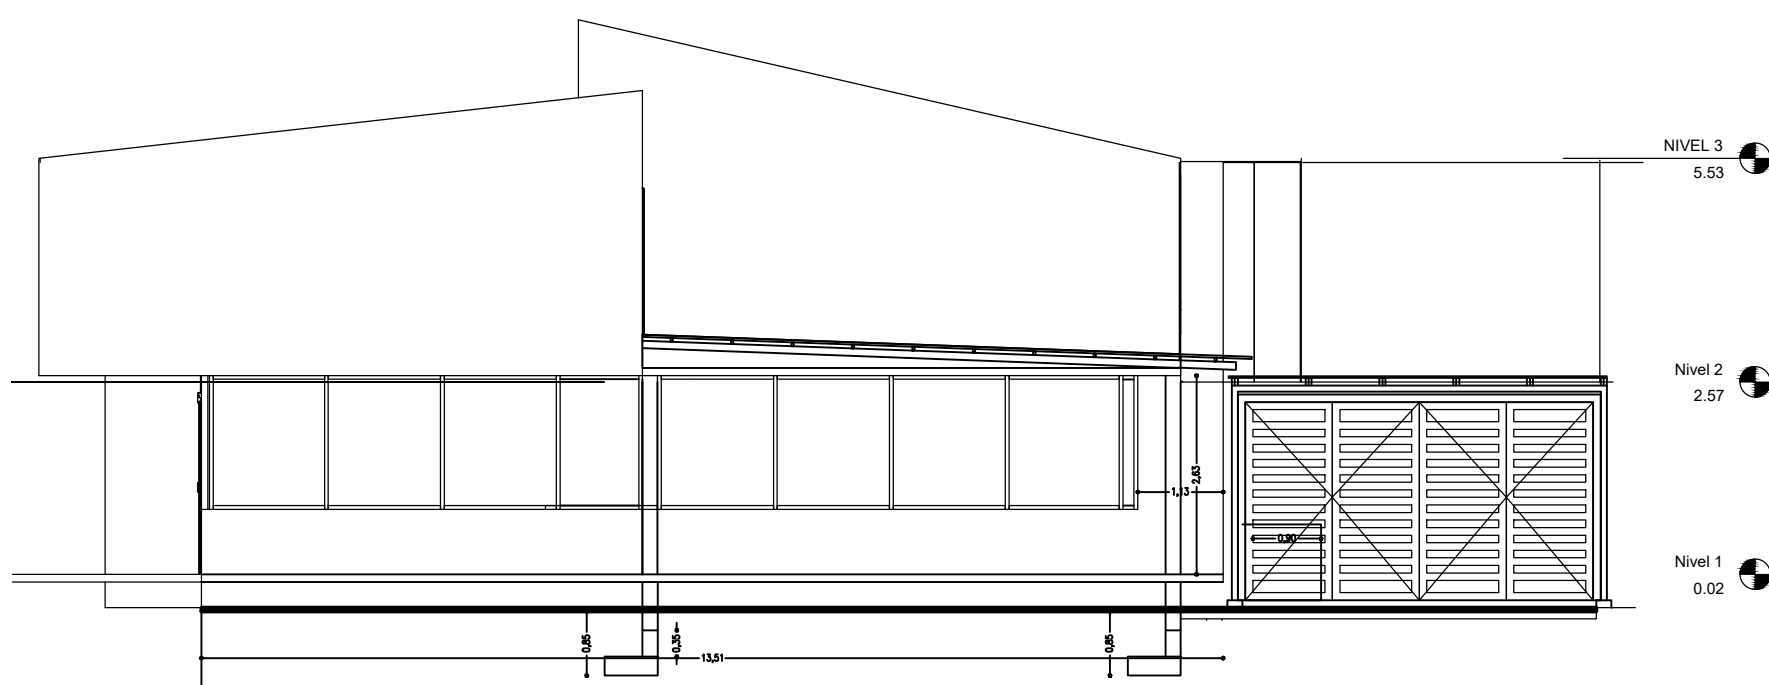

FACHADA ORIENTAL



GOBERNACIÓN DEL AMAZONAS



GOBERNADOR:

JESÚS GALDINO CEDAÑO

PROYECTO:

FORTALECIMIENTO DE LA
CAPACIDAD OPERATIVA PARA LA
PRESTACION DE SERVICIOS Y
ATENCIÓN AL CIUDADANO A
TRAVÉS DE LA ADECUACION Y
DOTACION DE LA SEDE CENTRAL
ADMINISTRATIVA DE LA
GOBERNACION DEL AMAZONAS

TIPO DE PLANO:

PLANOS ARQUITECTÓNICOS

CONTIENE:

PLANO ARQUITECTÓNICO
SEGUNDO PISO

FACHADA PRINCIPAL
FACHADA ORIENTAL

DISEÑO:



ARQ. PEDRO PERDOMO
MATRICULA PROFESIONAL
No A25242004-15877341

REVISÓ:



ARQ. ARGEMIRO PERDOMO SANTOS
MATRICULA PROFESIONAL
No A1317-200315875594
SECRETARIO DE PLANEACION
DESARROLLO TERRITORIAL

APROBÓ:

OBSERVACIONES:

ESCALA:

1/100

FECHA:

DICIEMBRE 2022