


DETALLE DE MATERIALES APANTALLAMIENTO CANCHA DE FÚTBOL			
ÍTEM	MATERIAL	DESCRIPCIÓN	CANTIDAD
1-2		Punta captora, 3/8" x 1.0 m, fabricada en Aluminio, y soporte para punta rosca en aluminio.	8 UNIDADES
3		Alambres 5 mm para apantallamiento. Acero superior y bobinas.	156 METROS.
4		ELECTRODO DE PUESTA A TIERRA DE Cu, 5/8 X 2.4 m.	16 UNIDADES
7		CABLE DE COBRE DESNUDO 2/0 AWG conductor utilizado para el anillo interior.	476 METROS.

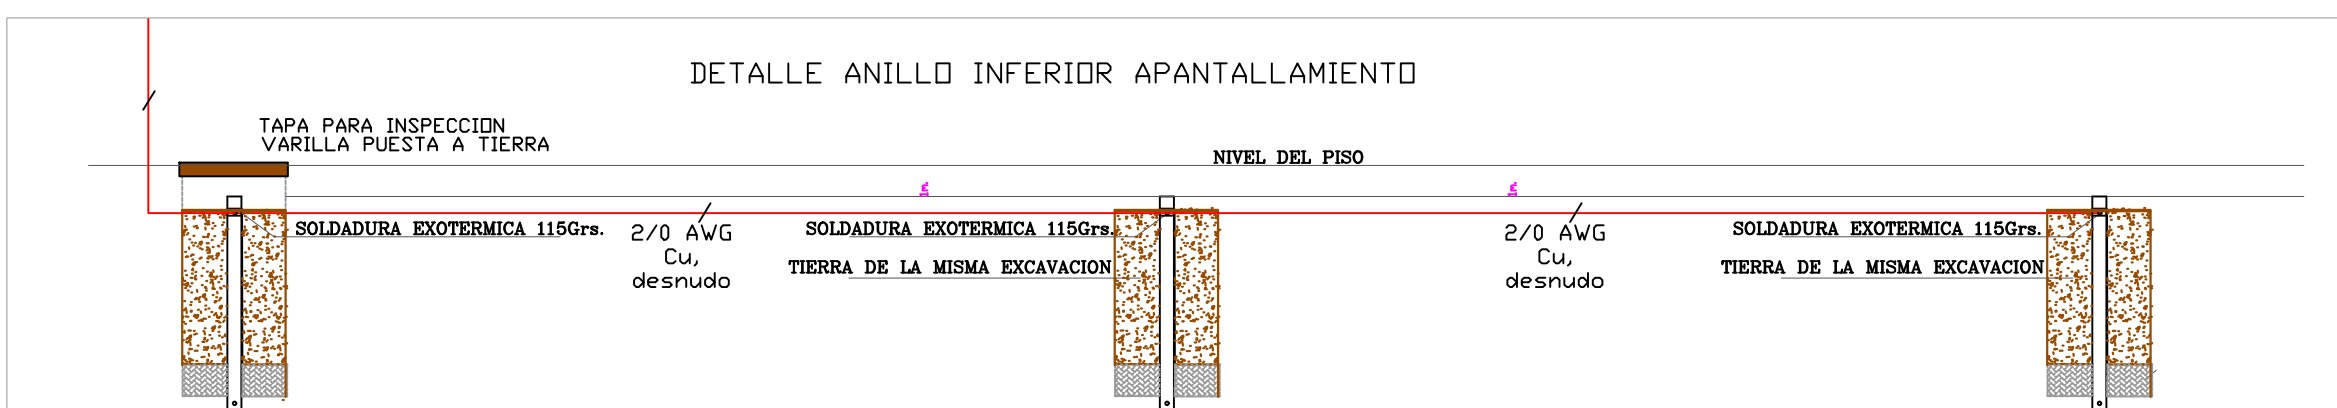

CONVENCIONES REDES INTERNAS

- DUCTO QUE BAJA
- DUCTO QUE SUBE
- CONDUCTORES DE FASE
- CONDUCTORES DE NEUTRO
- CONDUCTORES PUESTA A TIERRA
- INTERRUPTOR UNIPOLAR
- INTERRUPTOR DOBLE
- INTERRUPTOR COMUTABLE DOBLE
- TABLERO DE DISTRIBUCION
- TOMACORRIENTE HERRAFASCO CON PUESTA A TIERRA
- TOMACORRIENTE HERRAFASCO OFCE
- TOMACORRIENTE TROPASCO
- TOMACORRIENTE EFASCO
- PANEL REONDO LED DE 24V
- PANEL REONDO LED DE 12V
- PANEL REONDO LED DE 30V
- PANEL REONDO LED DE 18V
- SENSOR DE PROXIMIDAD DE TECHO 360°
- CAJA DE INSPECCION TIPO 3 - B.T. Y ACOMETIAS
- CAJA DE INSPECCION ALAMBRAO PUBLICO
- EQUIPO DE MEDIDA
- CIRCUITO TOMACORRIENTES POR PISO O PARED
- CIRCUITO ILUMINACION POR TECHO
- CONTROL DE ILUMINACION

CONTRATANTE:



CONTRATISTA:

PROYECTO:

CALCULO Y DISEÑO INSTALACIÓN ELÉCTRICA, UNIDAD DEPORTIVA Y RECREATIVA PARA EL DEPARTAMENTO DEL AMAZONAS

CONSULTOR:

DISEÑO ELECTRICO:

WILSON ENRIQUE GONZALEZ
Ingeniero Electromecánico
M.P. BY250-87105

VISTO BUENO:

GOBERNACIÓN DEL
AMAZONAS

UBICACIÓN:

MUNICIPIO DE LETICIA,
DEPARTAMENTO DE
AMAZONAS.

PROYECTO:

CALCULO Y DISEÑO INSTALACIÓN ELÉCTRICA, UNIDAD DEPORTIVA Y RECREATIVA PARA EL DEPARTAMENTO DEL AMAZONAS

CONTIENE:

DISEÑO APANTALLAMIENTO CANCHA DE FÚTBOL

PLANO N°:

FECHA:

ABRIL 2023

E- 07

ESCALA: