



GOBERNACIÓN DEL AMAZONAS



GOBERNADOR:

JESÚS GALDINO CEDEÑO

PROYECTO:

CONSTRUCCION DE AULAS EN LA  
I.E FRANCISCO ROSARIO VELA DEL  
MUNICIPIO DE LETICIA AMAZONAS

TIPO DE PLANO:

PLANOS ARQUITECTÓNICOS

ZONA:

CONTIENE:

FACHADA FRONTAL

FACHADA POSTERIOR

DISEÑO:

ARQ. STIVEN RIVERA SOUZA

ARQ

MATRICULA PROFESIONAL

No  
A269632019-1045738887

REVISÓ:

ARQ. ARGEMIRO PERDOMO SANTOS  
SECRETARIO DE PLANEACION

A1317-200315875594

MATRICULA PROFESIONAL

APROBÓ:

ARQ. ARGEMIRO PERDOMO SANTOS  
SECRETARIO DE PLANEACION

A1317-200315875594

MATRICULA PROFESIONAL

OBSERVACIONES:

ESCALA:


1/100

FECHA:

AGOSTO 2021


1

DE 3

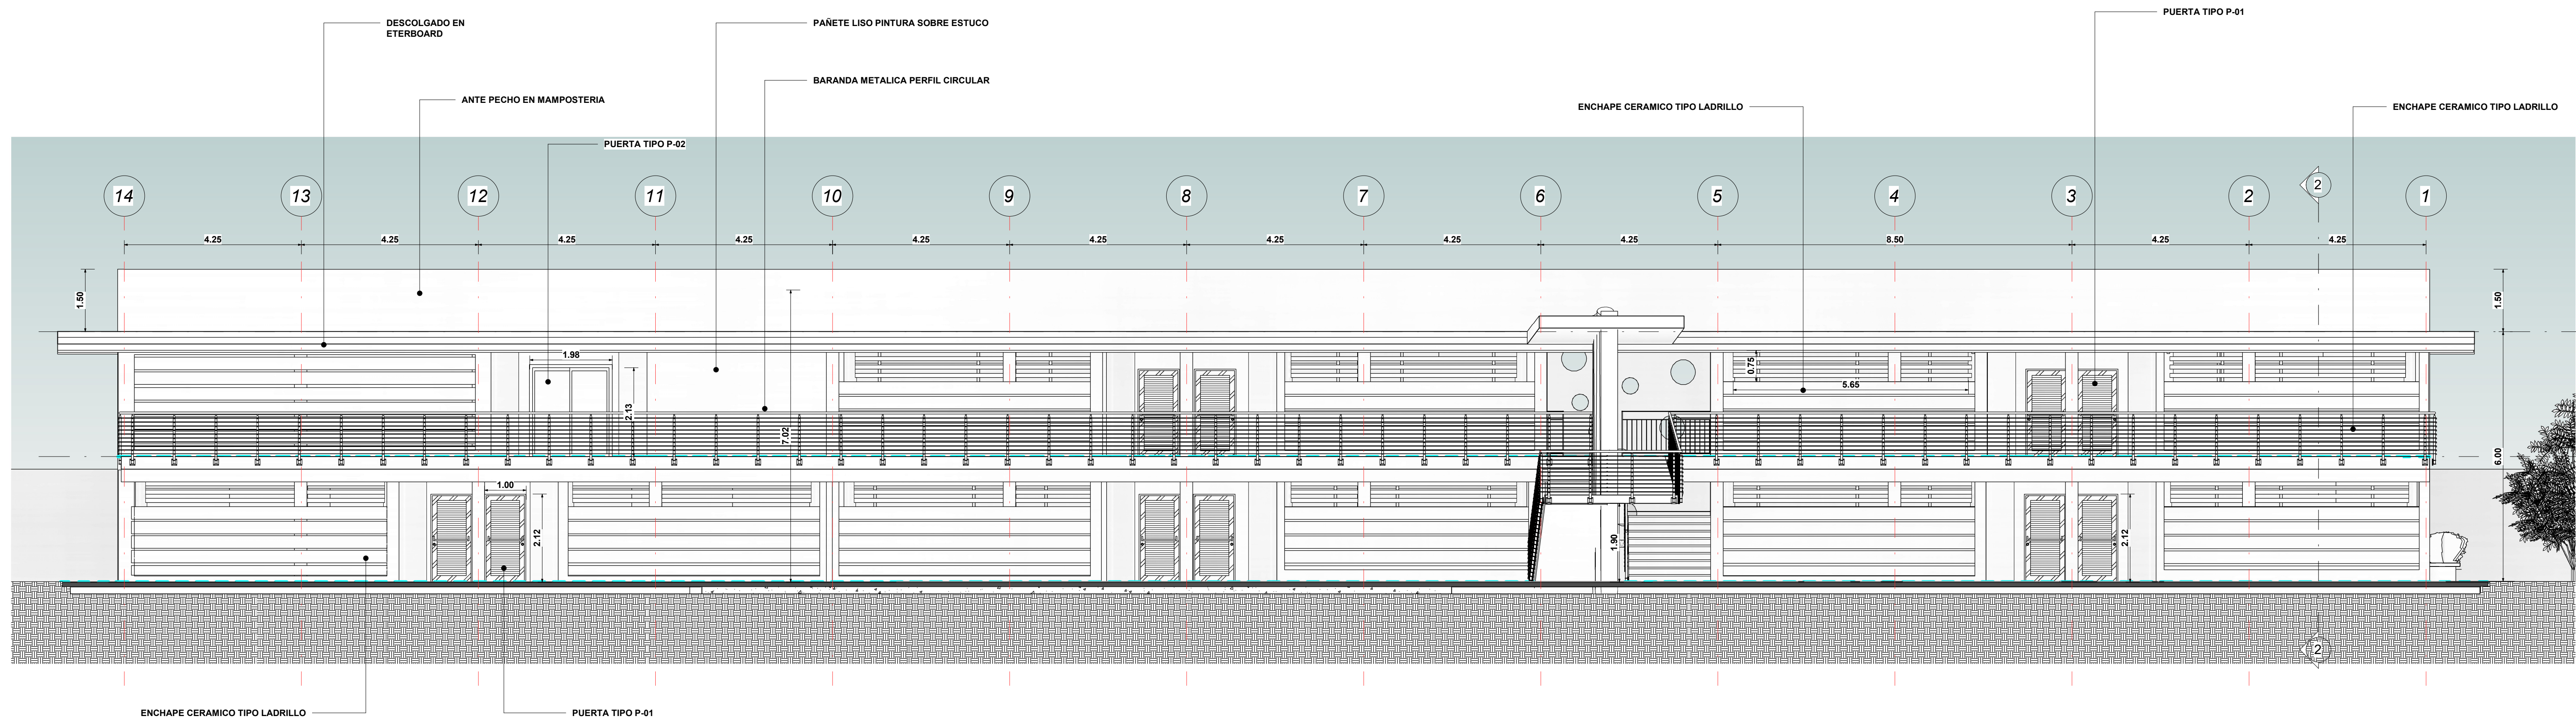

FACHADA VISTA NORTE

1 FACHADA NORTE  
A104 1:75

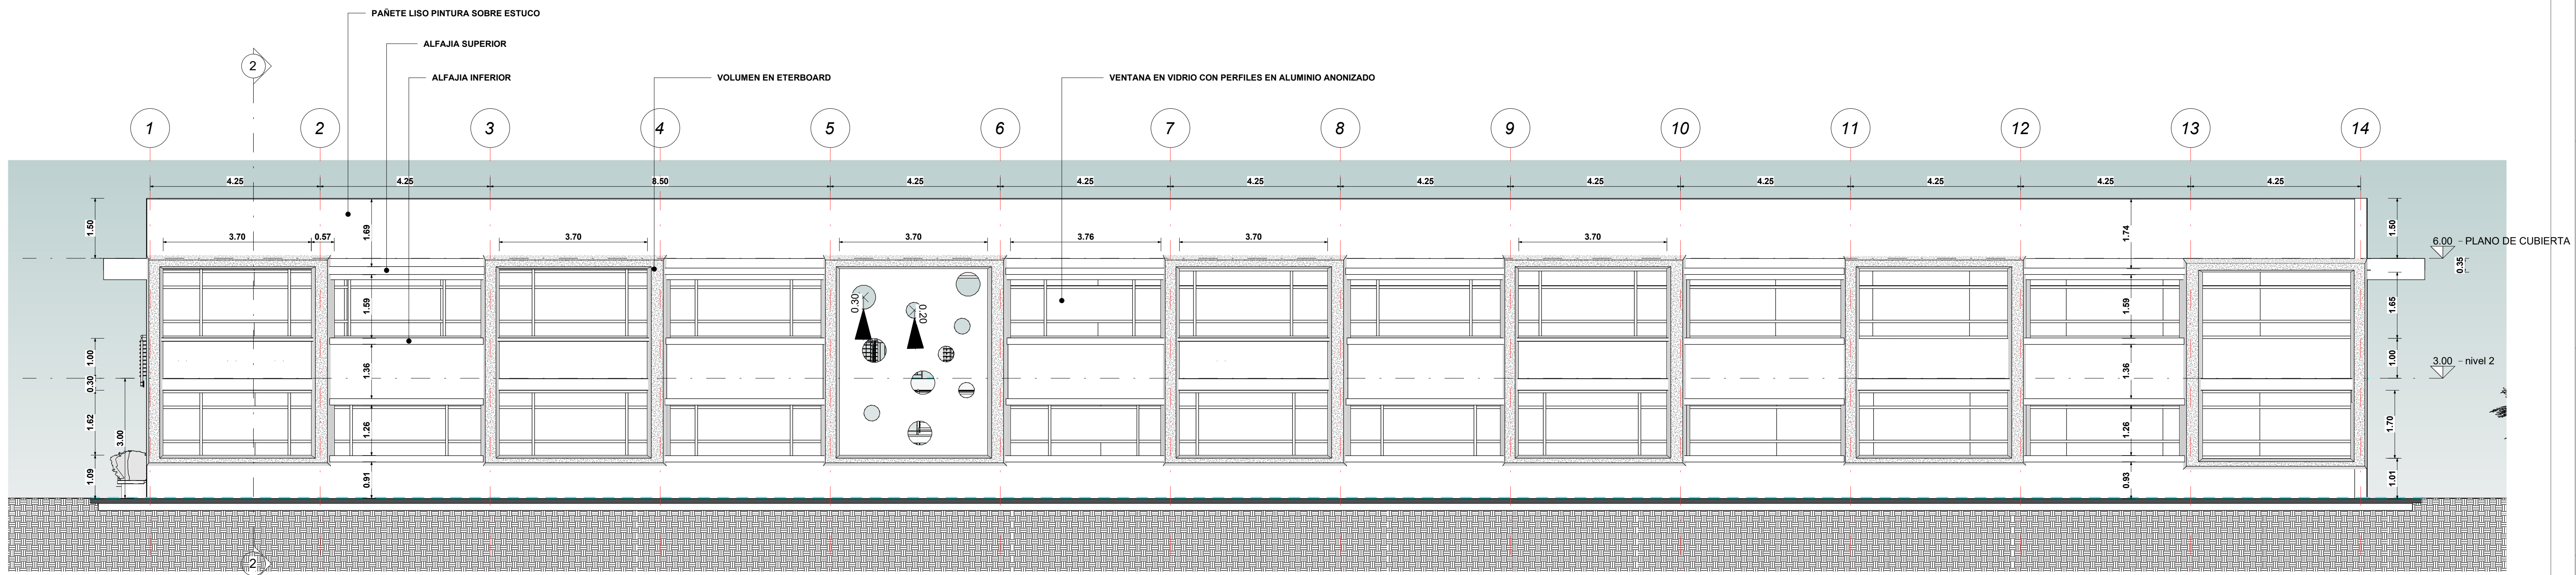

FACHADA VISTA SUR

2 FACHADA SUR  
A104 1:75