



GOBERNACIÓN DEL AMAZONAS



GOBERNADOR:  
**JESÚS GALDINO CEDEÑO**


PROYECTO:  
FORTALECIMIENTO DE LA  
CAPACIDAD OPERATIVA PARA LA  
PRESTACION DE SERVICIOS Y  
ATENCIÓN AL CIUDADANO A  
TRAVÉS DE LA ADECUACIÓN Y  
DOTACIÓN DE LA SEDE CENTRAL  
ADMINISTRATIVA DE LA  
GOBERNACIÓN DEL AMAZONAS

TIPO DE PLANO:  
**PLANOS ARQUITECTÓNICOS**

CONTIENE:  
  
PLANO ARQUITECTÓNICO  
PRIMER PISO  
  
PLANO ARQUITECTÓNICO  
SEGUNDO PISO



**ARQ. PEDRO PERDOMO**  
MATRICULA PROFESIONAL  
No A25242004-15877341

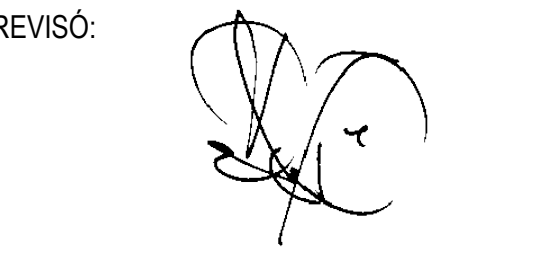


**ARQ. ARGEMIRO PERDOMO SANTOS**  
MATRICULA PROFESIONAL  
No A1317-200315875594  
SECRETARÍA DE PLANEACIÓN  
DESARROLLO TERRITORIAL

APROBÓ:

OBSERVACIONES:

ESCALA:  
1/100  
FECHA:  
DICIEMBRE 2022

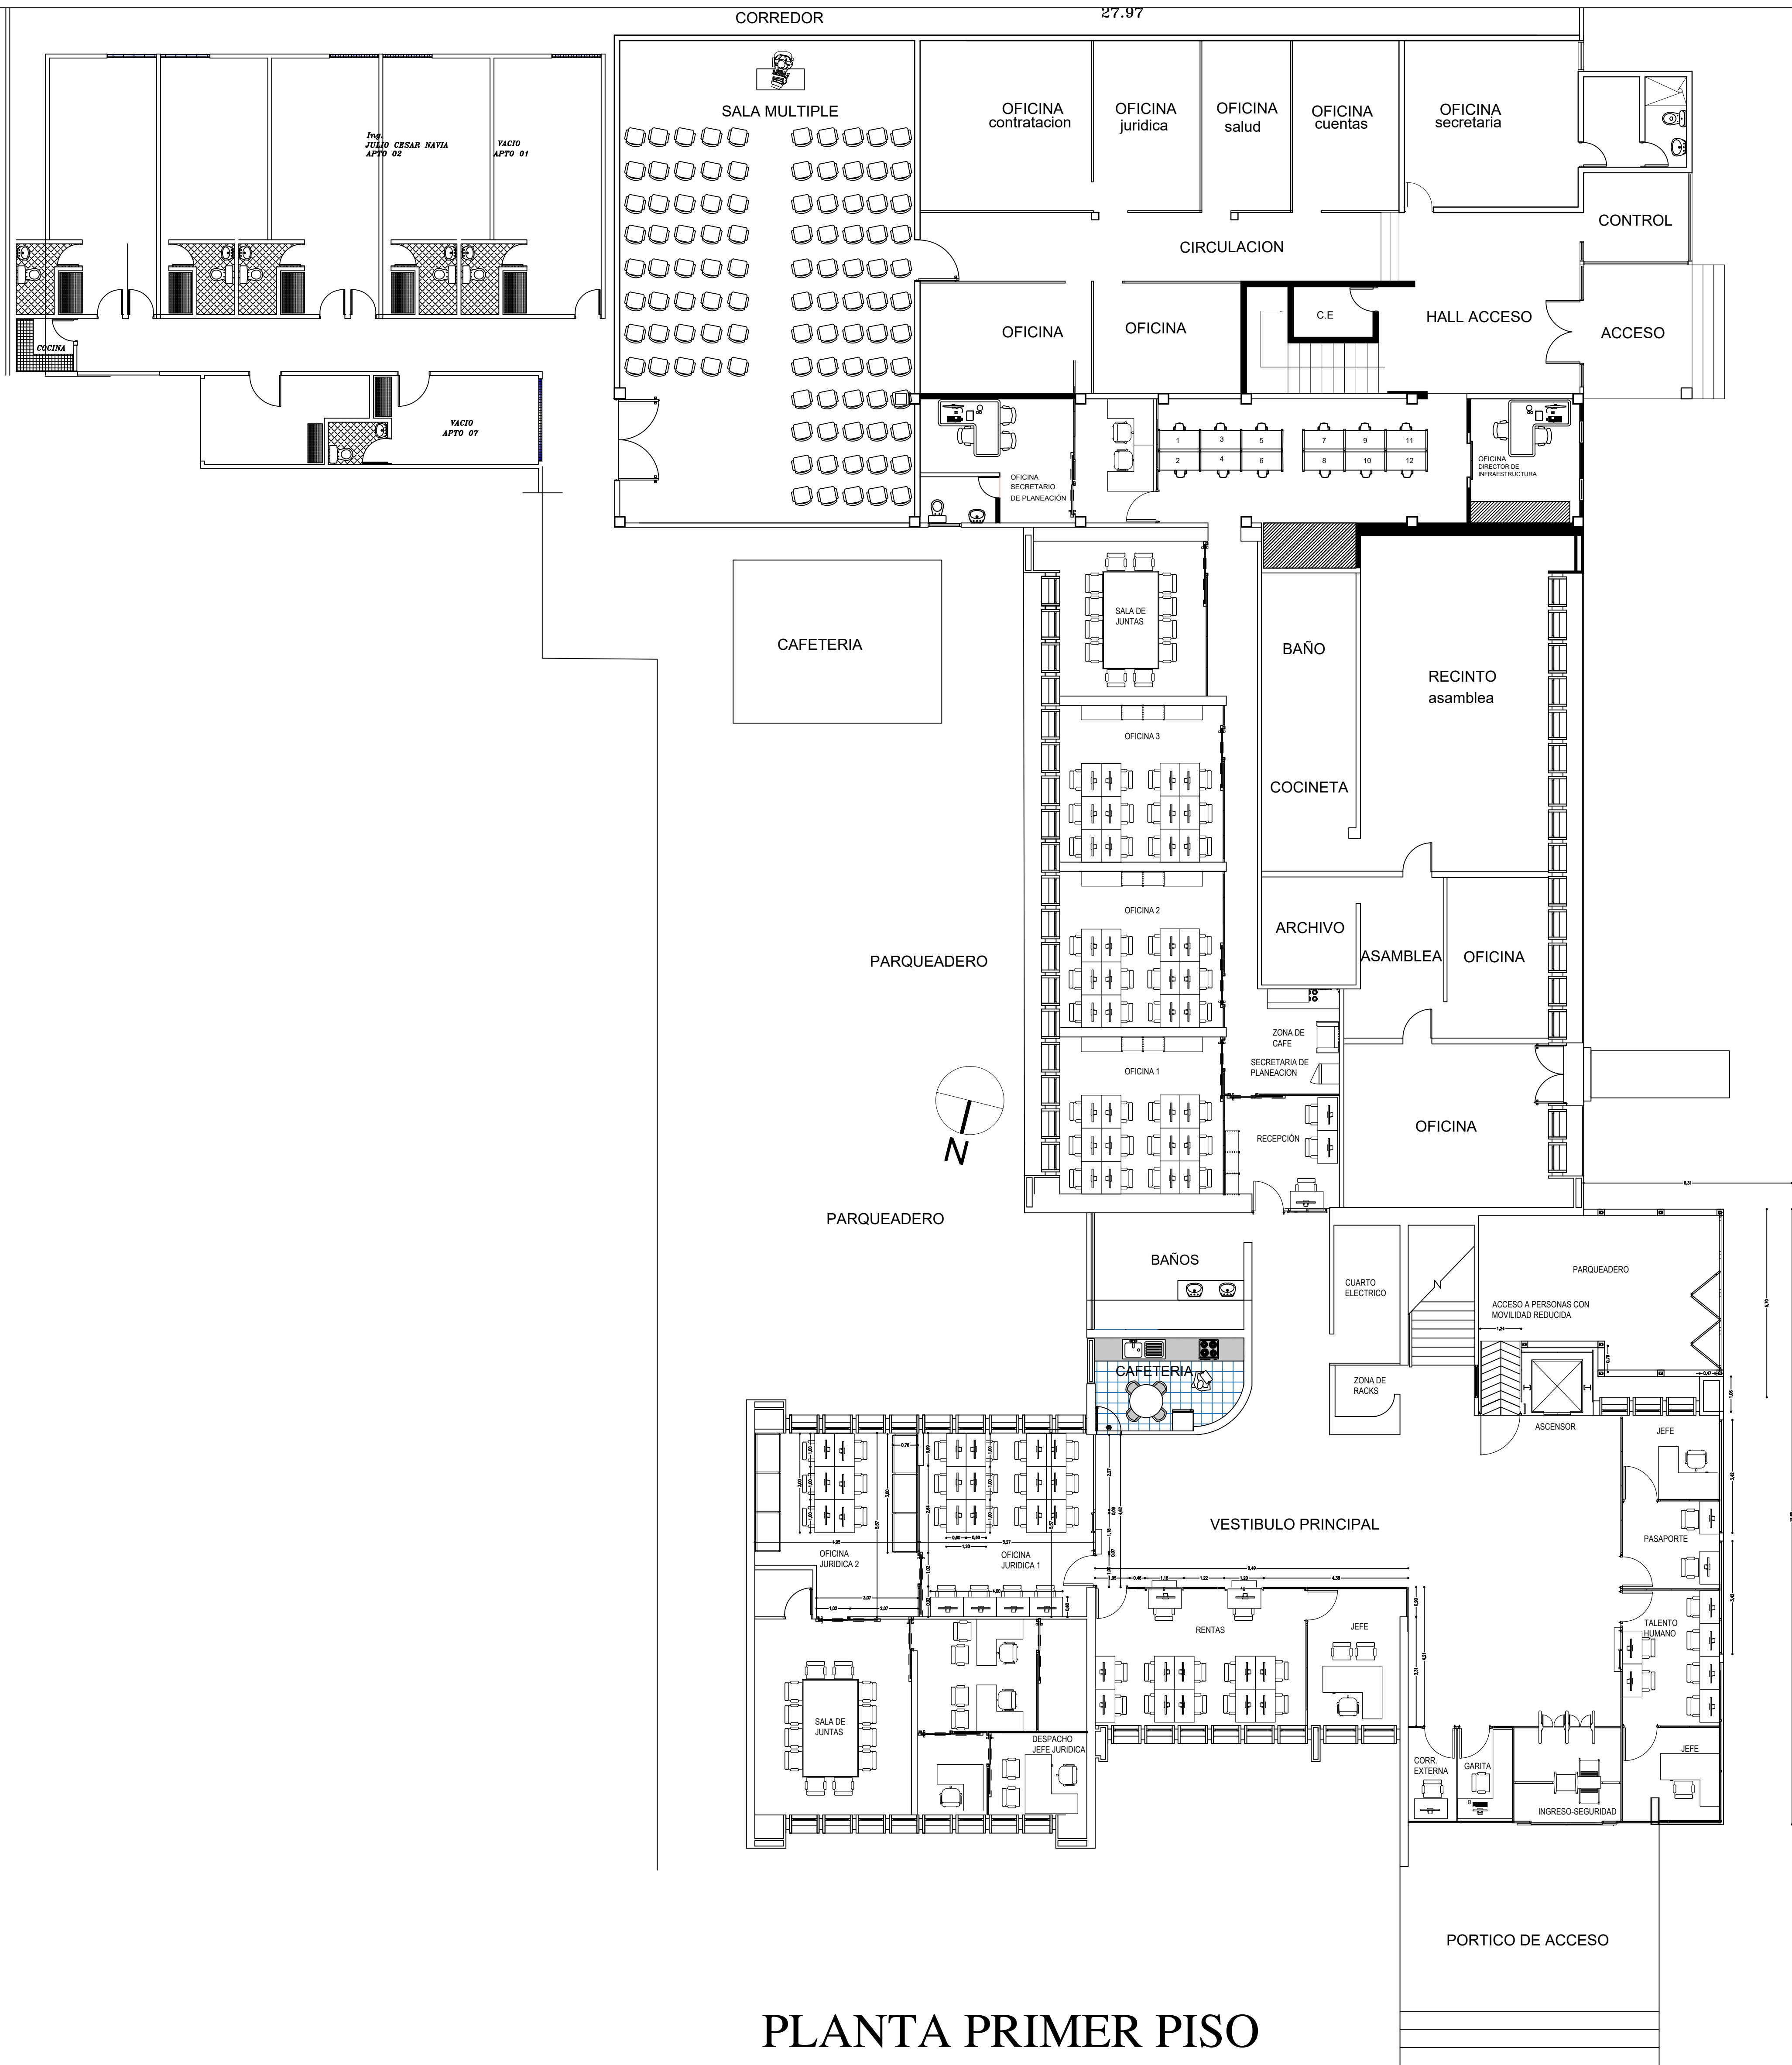

PLANTA PRIMER PISO