




1 FACHADA FRONTAL
1: 125

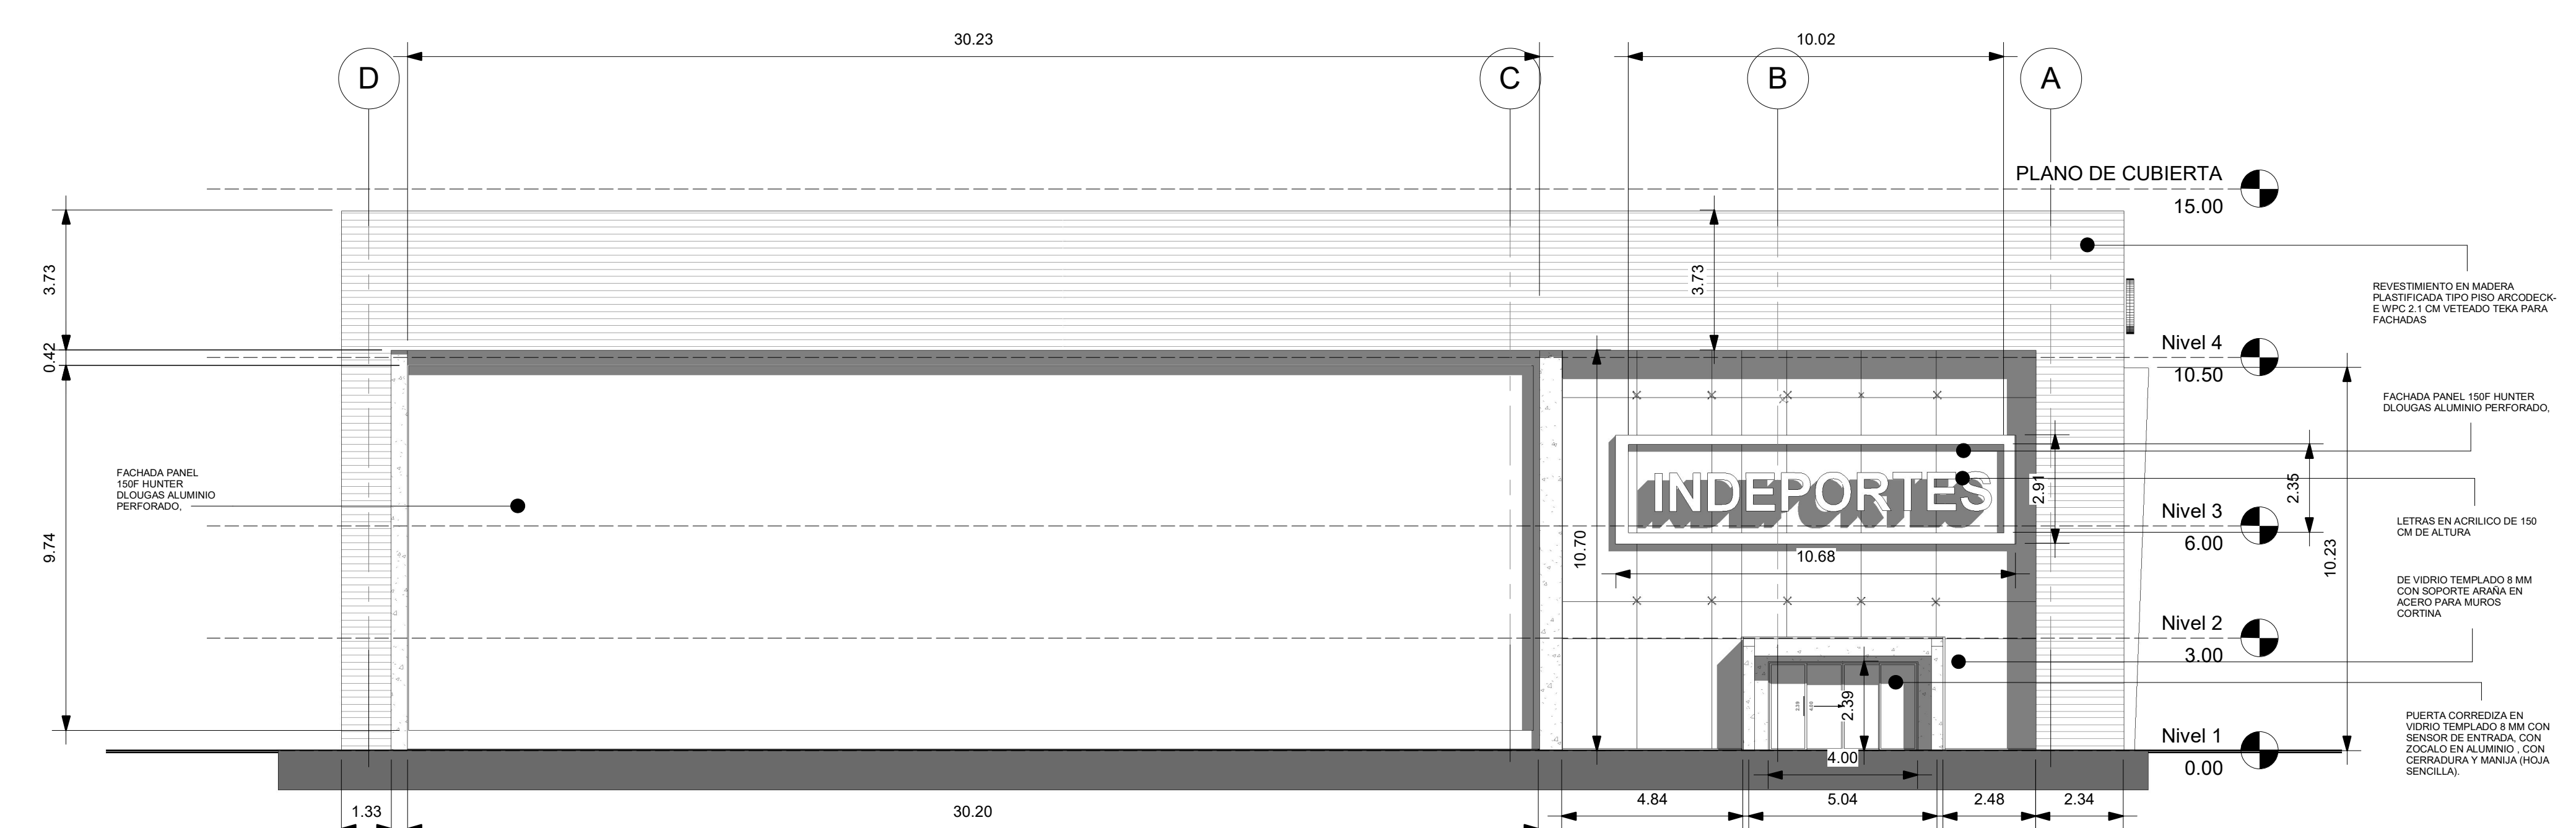

3 FACHADA INDEPORTES
1: 125

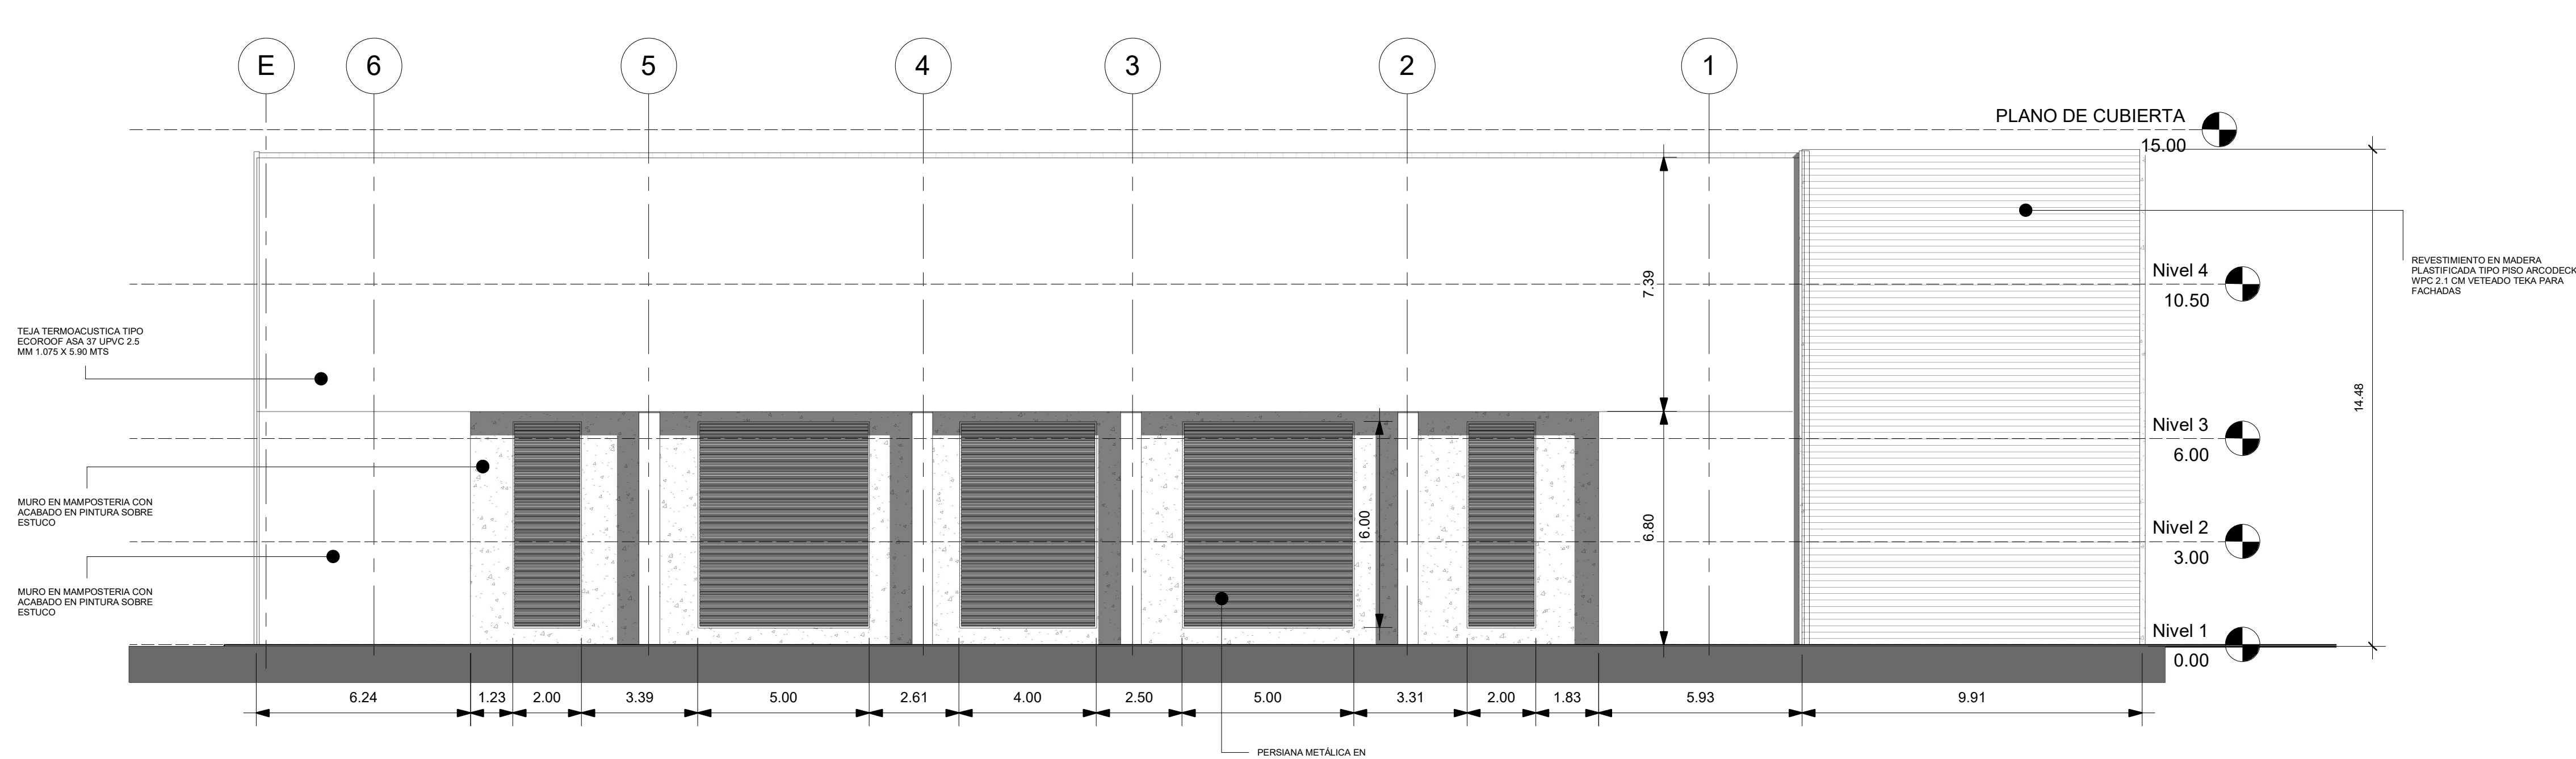

2 FACHADA TRASERA
1: 125

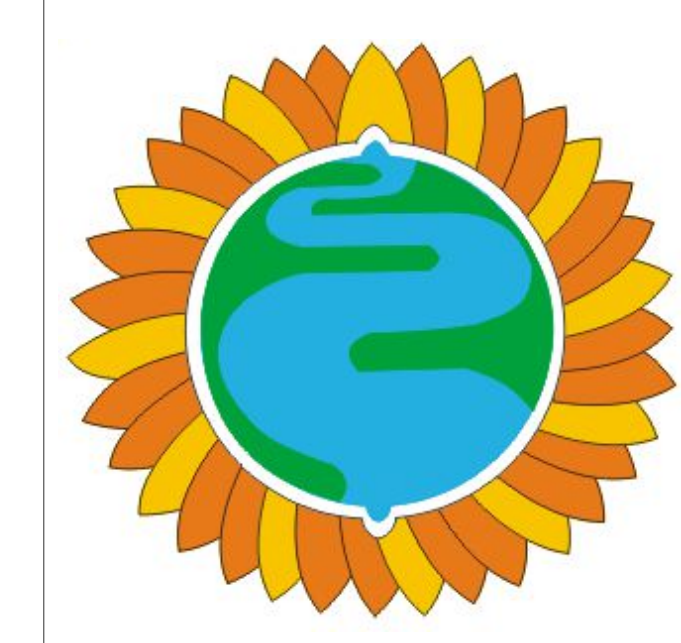

GOBERNACIÓN DEL AMAZONAS



GOBERNADOR:
JESÚS GALDINO CEDEÑO

PROYECTO:

COLISEO DEPARTAMENTAL

TIPO DE PLANO:
PLANOS ARQUITECTÓNICOS

ZONA:

CONTIENE:

FACHADAS

DISEÑO:

ARQ. STIVEN RIVERA SOUZA
ARQ
MATRICULA PROFESIONAL
No
A269632019-1045738887

REVISÓ:

ARQ. ARGEMIRO PERDOMO SANTOS
SECRETARIO DE PLANEACION
MATRICULA A PROFESIONAR
A1317-200315875594

APROBÓ:

ARQ. ARGEMIRO PERDOMO SANTOS
SECRETARIO DE PLANEACION
A1317-200315875594

OBSERVACIONES:

ESCALA:
1/100

FECHA:
AGOSTO 2021