

# COLISEO DEPARTAMENTAL

Cliente  
GOBERNACIÓN DEL AMAZONAS

Dirección  
Leticia, Amazonas

Contenido  
Despiece de viguetas

Especificaciones  
**Concreto.**  
F<sub>c</sub>=28 MPa    E<sub>c</sub>=20.6G Pa  
**Acero de Refuerzo**  
F<sub>y</sub>= 420 MPa. Para todos los casos de refuerzo.  
**Sistema Estructural.**  
Porticos en concreto resistentes a momentos.  
**Capacidad de disipación de energía.**  
DMO  
**Zona de amenaza sísmica.**  
Baja.  
**Tipo de Suelo**  
D  
**Grupo de Uso.**  
III  
**Coefficiente de Importancia.**  
1.25  
Aa= 0.05  
Av= 0.05  
Fa= 1.60  
Fv= 2.40

Ingeniero Calculista

Ing. Ferney Smith Prieto  
15202-382989 BYC

Arquitecto

Arq. Stiven Rivera Souza  
Arq. Argemiro Perdomo Santos


Fecha  
16-feb-2023

Dibujo  
HRV

VoBo

Plano  
Indicada

Escala  
SP 110

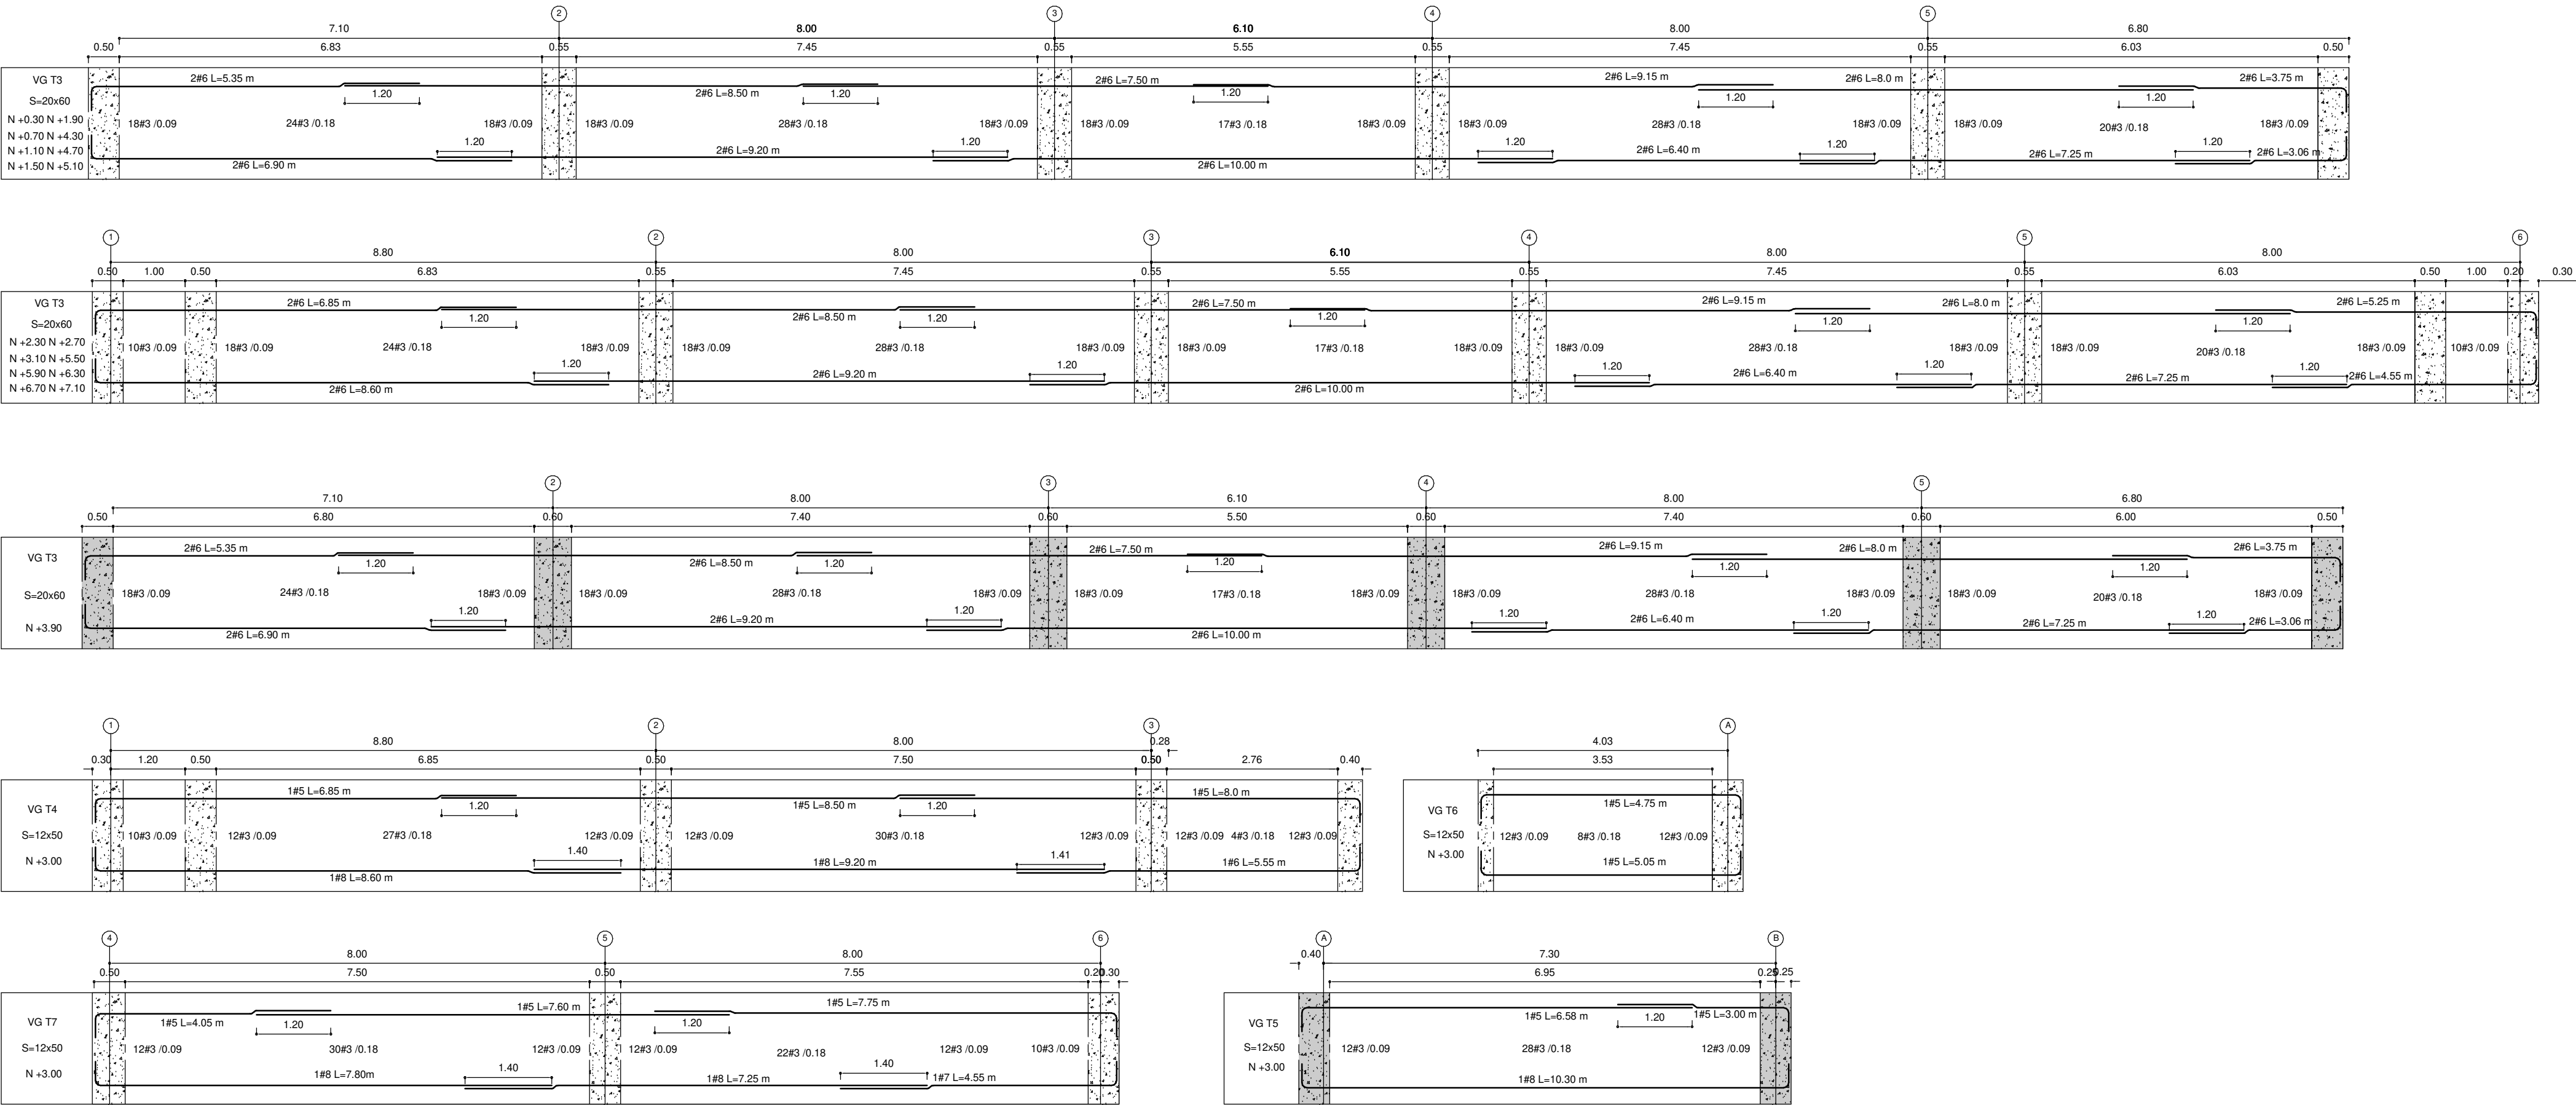

1 Despiece de viguetas  
1 : 75