


CORTE TRANSVERSAL TANQUE DE RESERVA
VOL=35 M3

ESPECIFICACIONES EQUIPO DE PRESIÓN	
REFERENCIA	1J6005
MODELO	APT2-HE 1,5-75-501
BOMBA	HE 1,5-7,5
CAUDAL	170 GPM
PRESIÓN	90/110 PSI
TANQUE	500 LIT.
CANTIDAD	1,00
WWW.BARNES.COM.CO	

ACCESORIOS EQUIPO DE PRESIÓN	
1.	Válvula de bola Ø3"
2.	Cheque Ø3"
3.	Copa excéntrica 2"
4.	Tubería lavado Ø1-1/2"
5.	Unión dresser 4"
6.	Válvula de compuerta 4"
7.	Válvula de pie 4"
8.	Registro 2"
9.	Cheque 2"
10.	Universal 2"
11.	Boma 7.5 HP c/u
12.	Tanque hidroflo 500 litros
13.	Válvula de compuerta 3"
14.	Cheque 3"

IMAGEN TÍPICA EQUIPO DE PRESIÓN

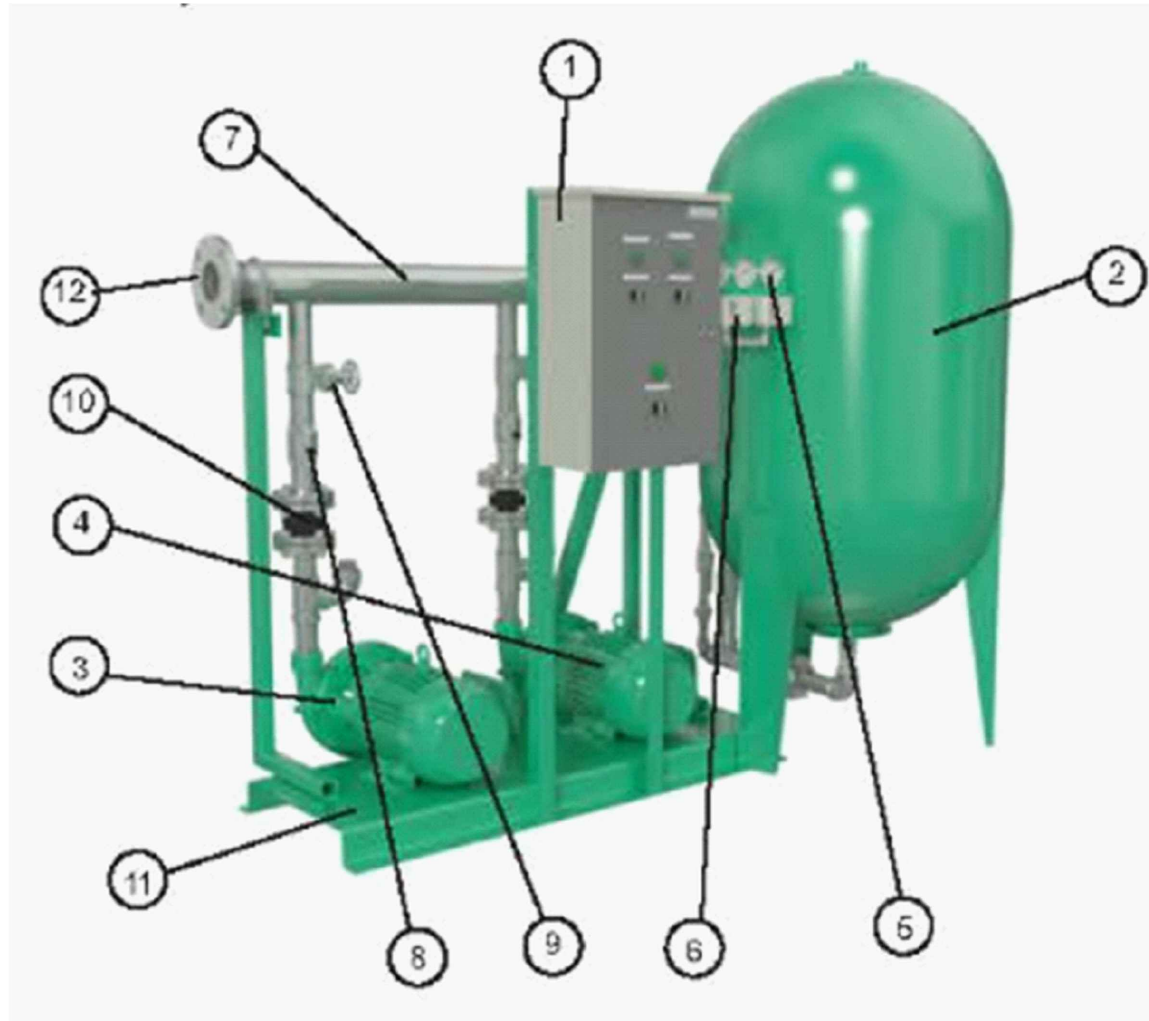


Partes


No	Descripción
1	Tablero de Control
2	Tanque Hidroneumático
3	Bomba Lider
4	Bomba Reforzadora
5	Manómetros
6	Presóstatos
7	Flauta de Salida
8	Válvula cheque
9	Válvula de Paso
10	Union Flexible
11	Base Estructural

www.barnes.com.co

PLANTA GENERAL SISTEMA DE SUMINISTRO

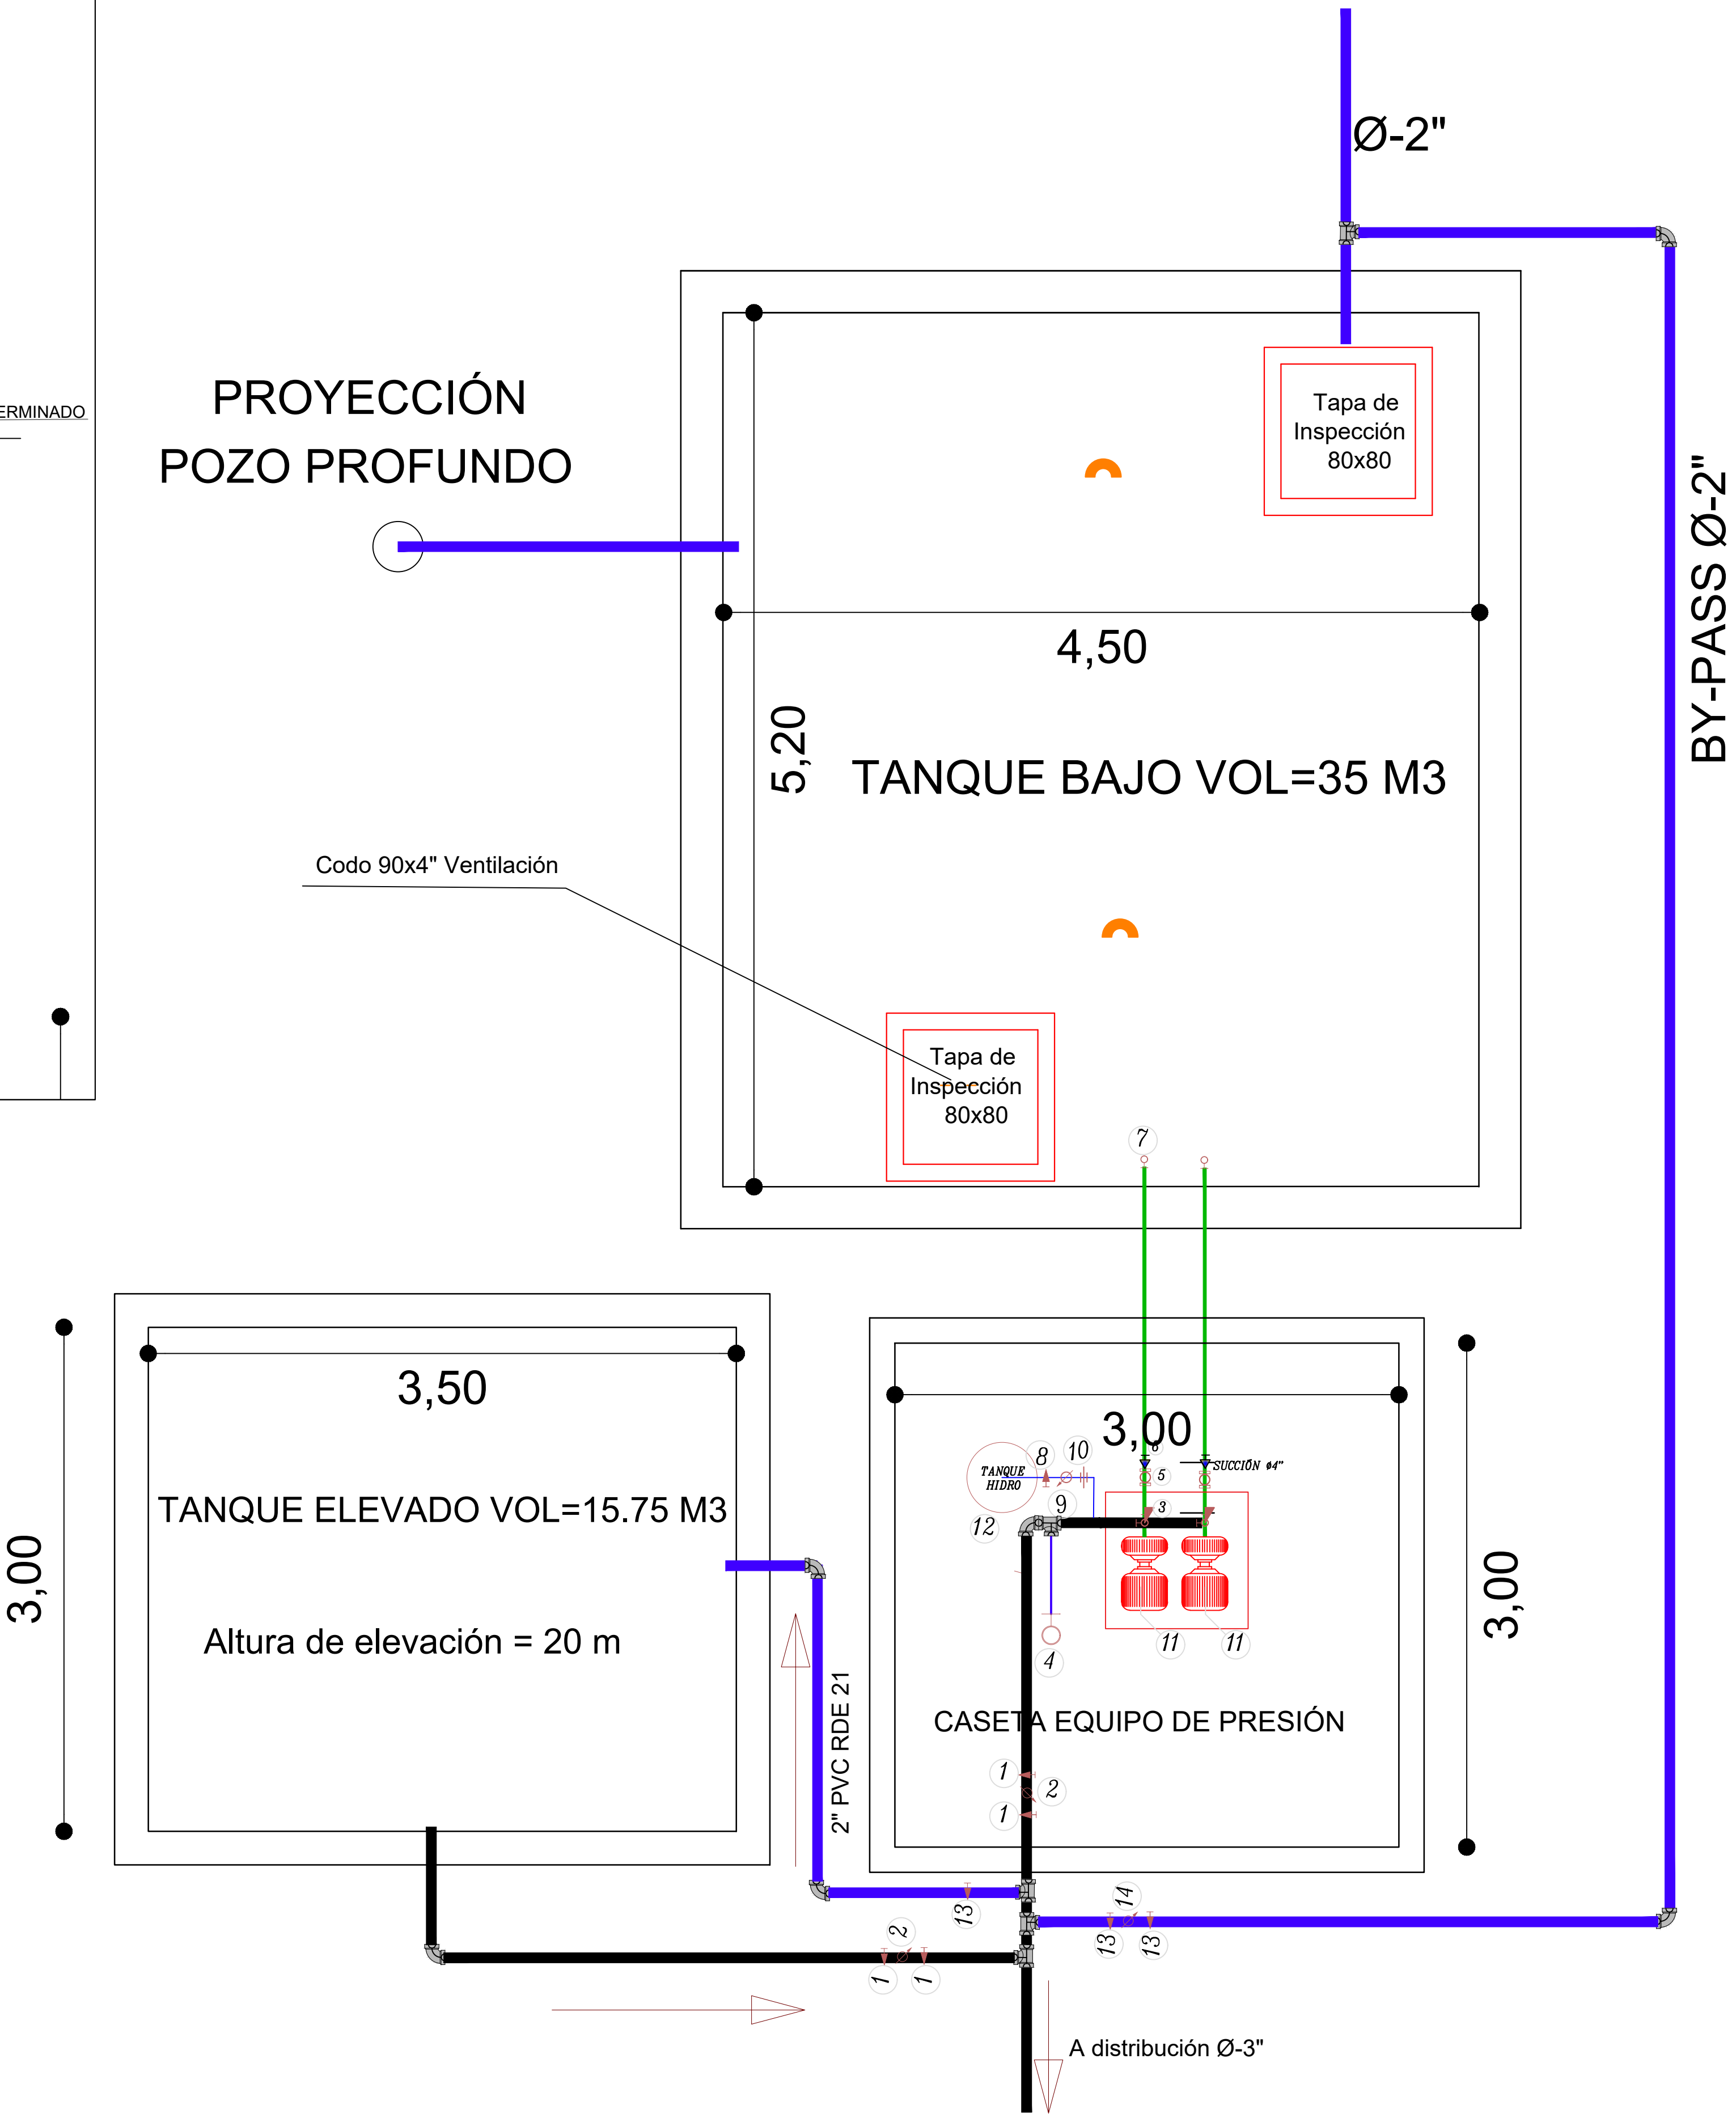

NOTA DEL CONSULTOR: El presente plano es meramente esquemático, la distribución de accesorios puede variar dependiendo de la empresa fabricante. Los datos a suministrar al fabricante son: Caudal = 167 GPM; Presión de servicio mínima = 60 PSI

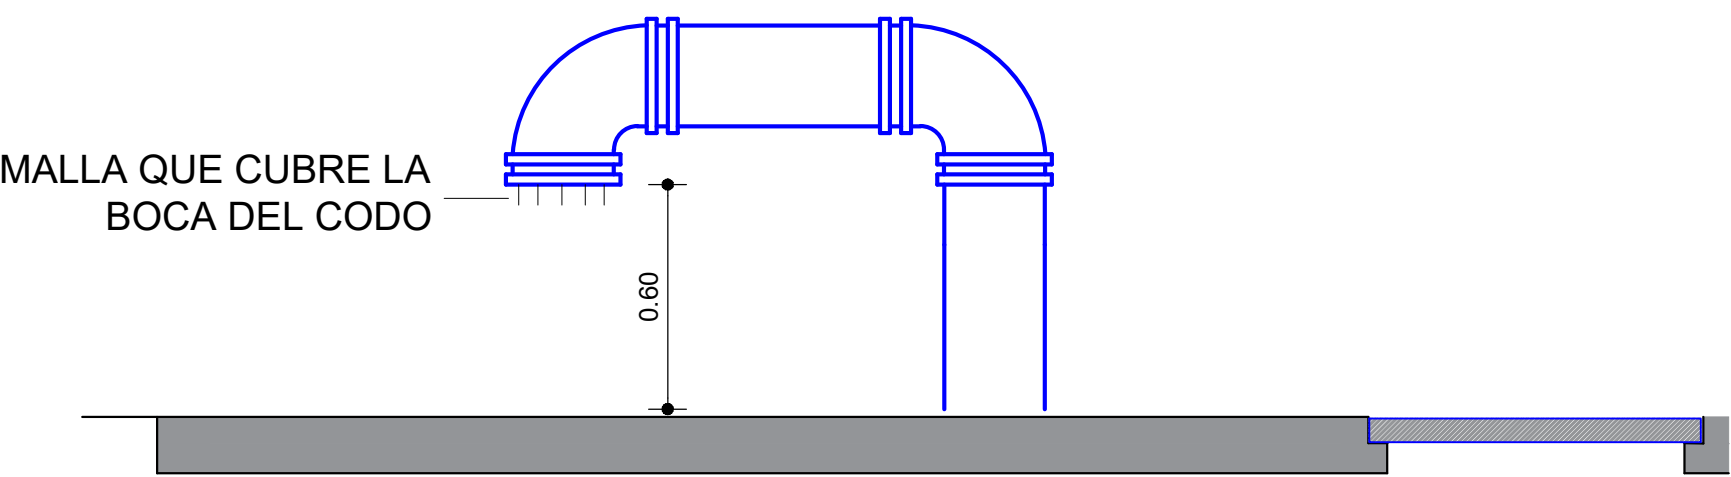

DETALLE VENTILACIÓN CODO 90X4" HG



GOBERNACIÓN DEL AMAZONAS



GOBERNADOR:
JESÚS GALDINO CEDEÑO

PROYECTO:
PLANO DE LOCALIZACIÓN CASCO URBANO

LOCALIZACION:
MUNICIPIO DE LETICIA
DEPARTAMENTO DEL AMAZONAS

CONTIENE:
TANQUE , CASETA
Y
EQUIPO DE PRESION

DISEÑO:
CARLOS ALFONSO ANDRADE ORTIZ
INGENIERO SANITARIO
ESPECIALISTA EN RECURSOS HIDRICOS
M.P. No. 15237-38944 BYC

REVISÓ:
ARGEMIRO PERDOMO SANTOS
SECRETARIO DE PLANEACIÓN Y
DESARROLLO TERRITORIAL

APROBÓ:
ARGEMIRO PERDOMO SANTOS
SECRETARIO DE PLANEACIÓN Y
DESARROLLO TERRITORIAL

OBSERVACIONES:

ESCALA:
1: 25

FECHA:
ABRIL 2023