



GOBERNACIÓN DEL AMAZONAS



GOBERNADOR:
JESÚS GALDINO CEDEÑO

PROYECTO:

PLANO DE LOCALIZACIÓN CASCO URBANO

LOCALIZACION:
**MUNICIPIO DE LETICIA
DEPARTAMENTO DEL AMAZONAS**

CONTIENE:

**DISEÑO HIRAUICO
COLISEO
PRIMER PISO**

DISEÑO:

CARLOS ALFONSO ANDRADE ORTIZ
INGENIERO SANITARIO
ESPECIALISTA EN RECURSO HIDRICOS
M.P. No. 15237-38944 BYC

REVISÓ:

ARGENIRO PERDOMO SANTOS
SECRETARIO DE PLANEACION Y
DESARROLLO TERRITORIAL

APROBÓ:


ARGENIRO PERDOMO SANTOS
SECRETARIO DE PLANEACION Y
DESARROLLO TERRITORIAL

OBSERVACIONES:

ESCALA:
1: 100

FECHA:
ABRIL 2023

CONVENCIONES	
	Tubería PVC RDE 135 Ø1/2"
	Tubería PVC RDE 21 Ø3/4"
	Tubería PVC RDE 21 Ø1"
	Tubería PVC RDE 21 Ø1-1/2"
	Tubería PVC RDE 21 Ø2"
	Tubería PVC RDE 21 Ø2-1/2"
	Tubería PVC RDE 21 Ø3"
	Válvula/registro de corte

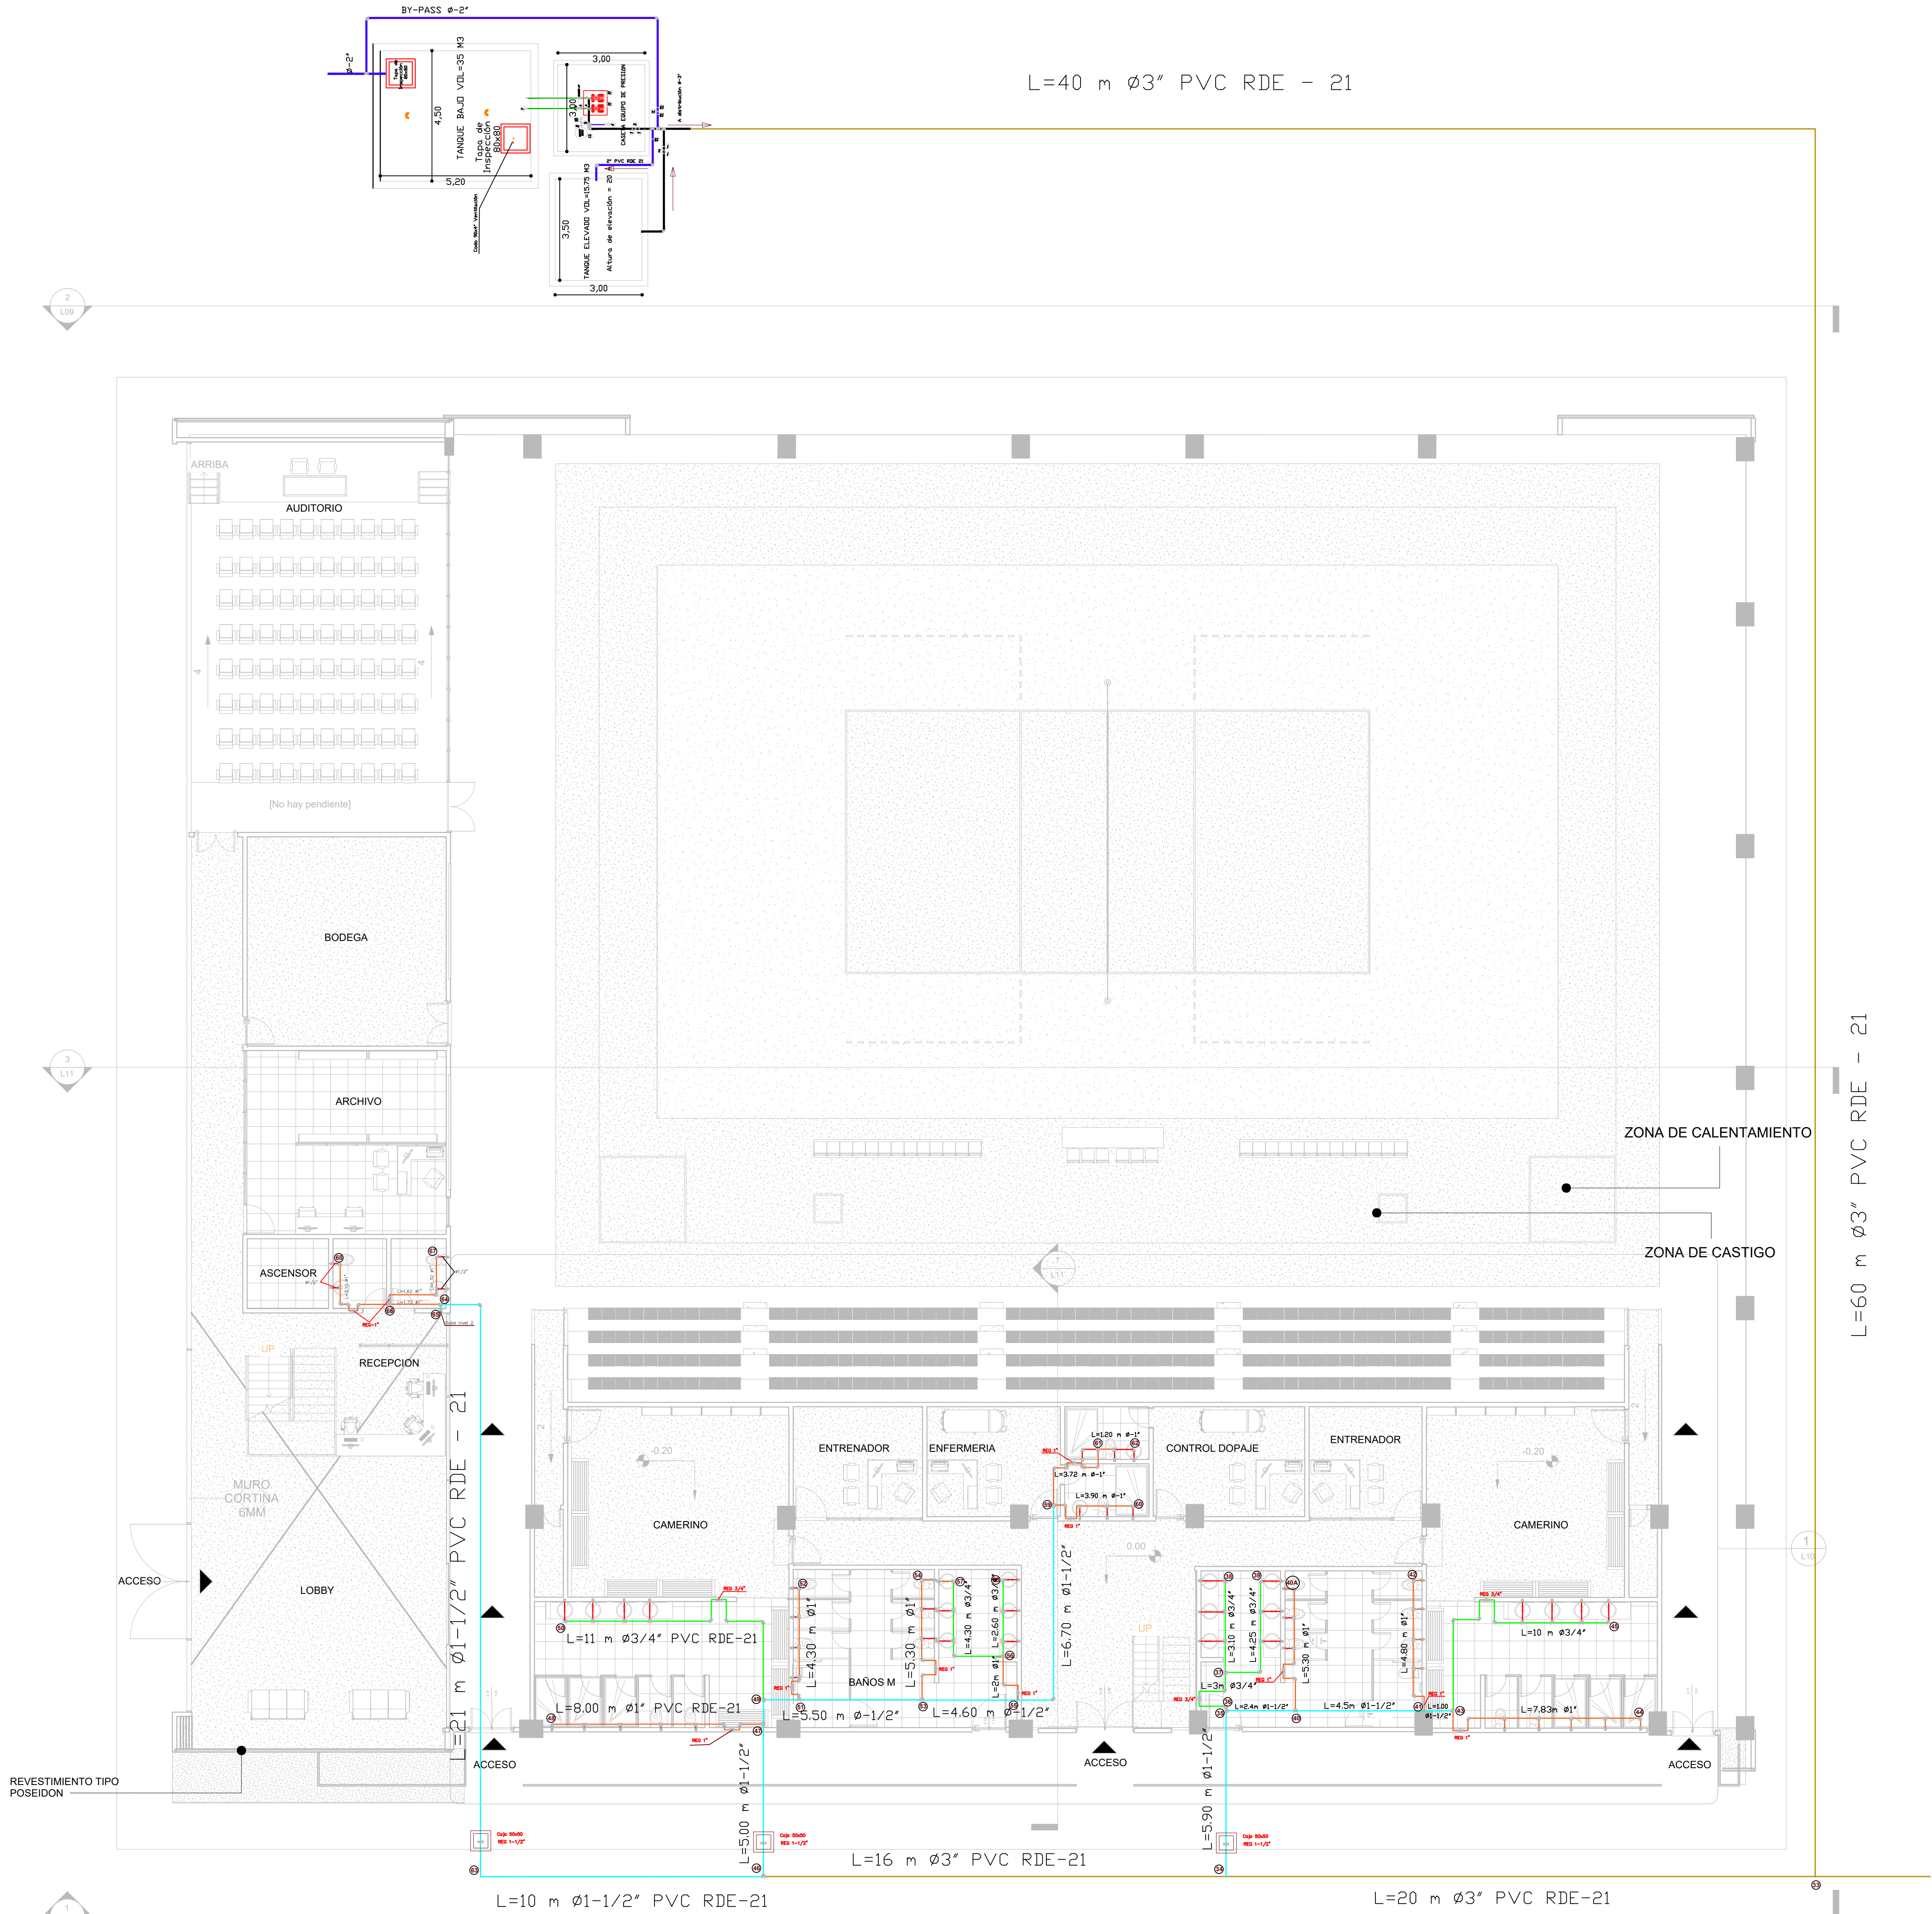

PLANO DE PLANTA NIVEL 1